


PLANTA ENLLUMENAT PÚBLIC. E. 1/50

COLUMNA JNR-C/500

LUMINARIA MODEL JUNIOR "CARANDINI"

LUMINARIA LCE 18 "CARANDINI"

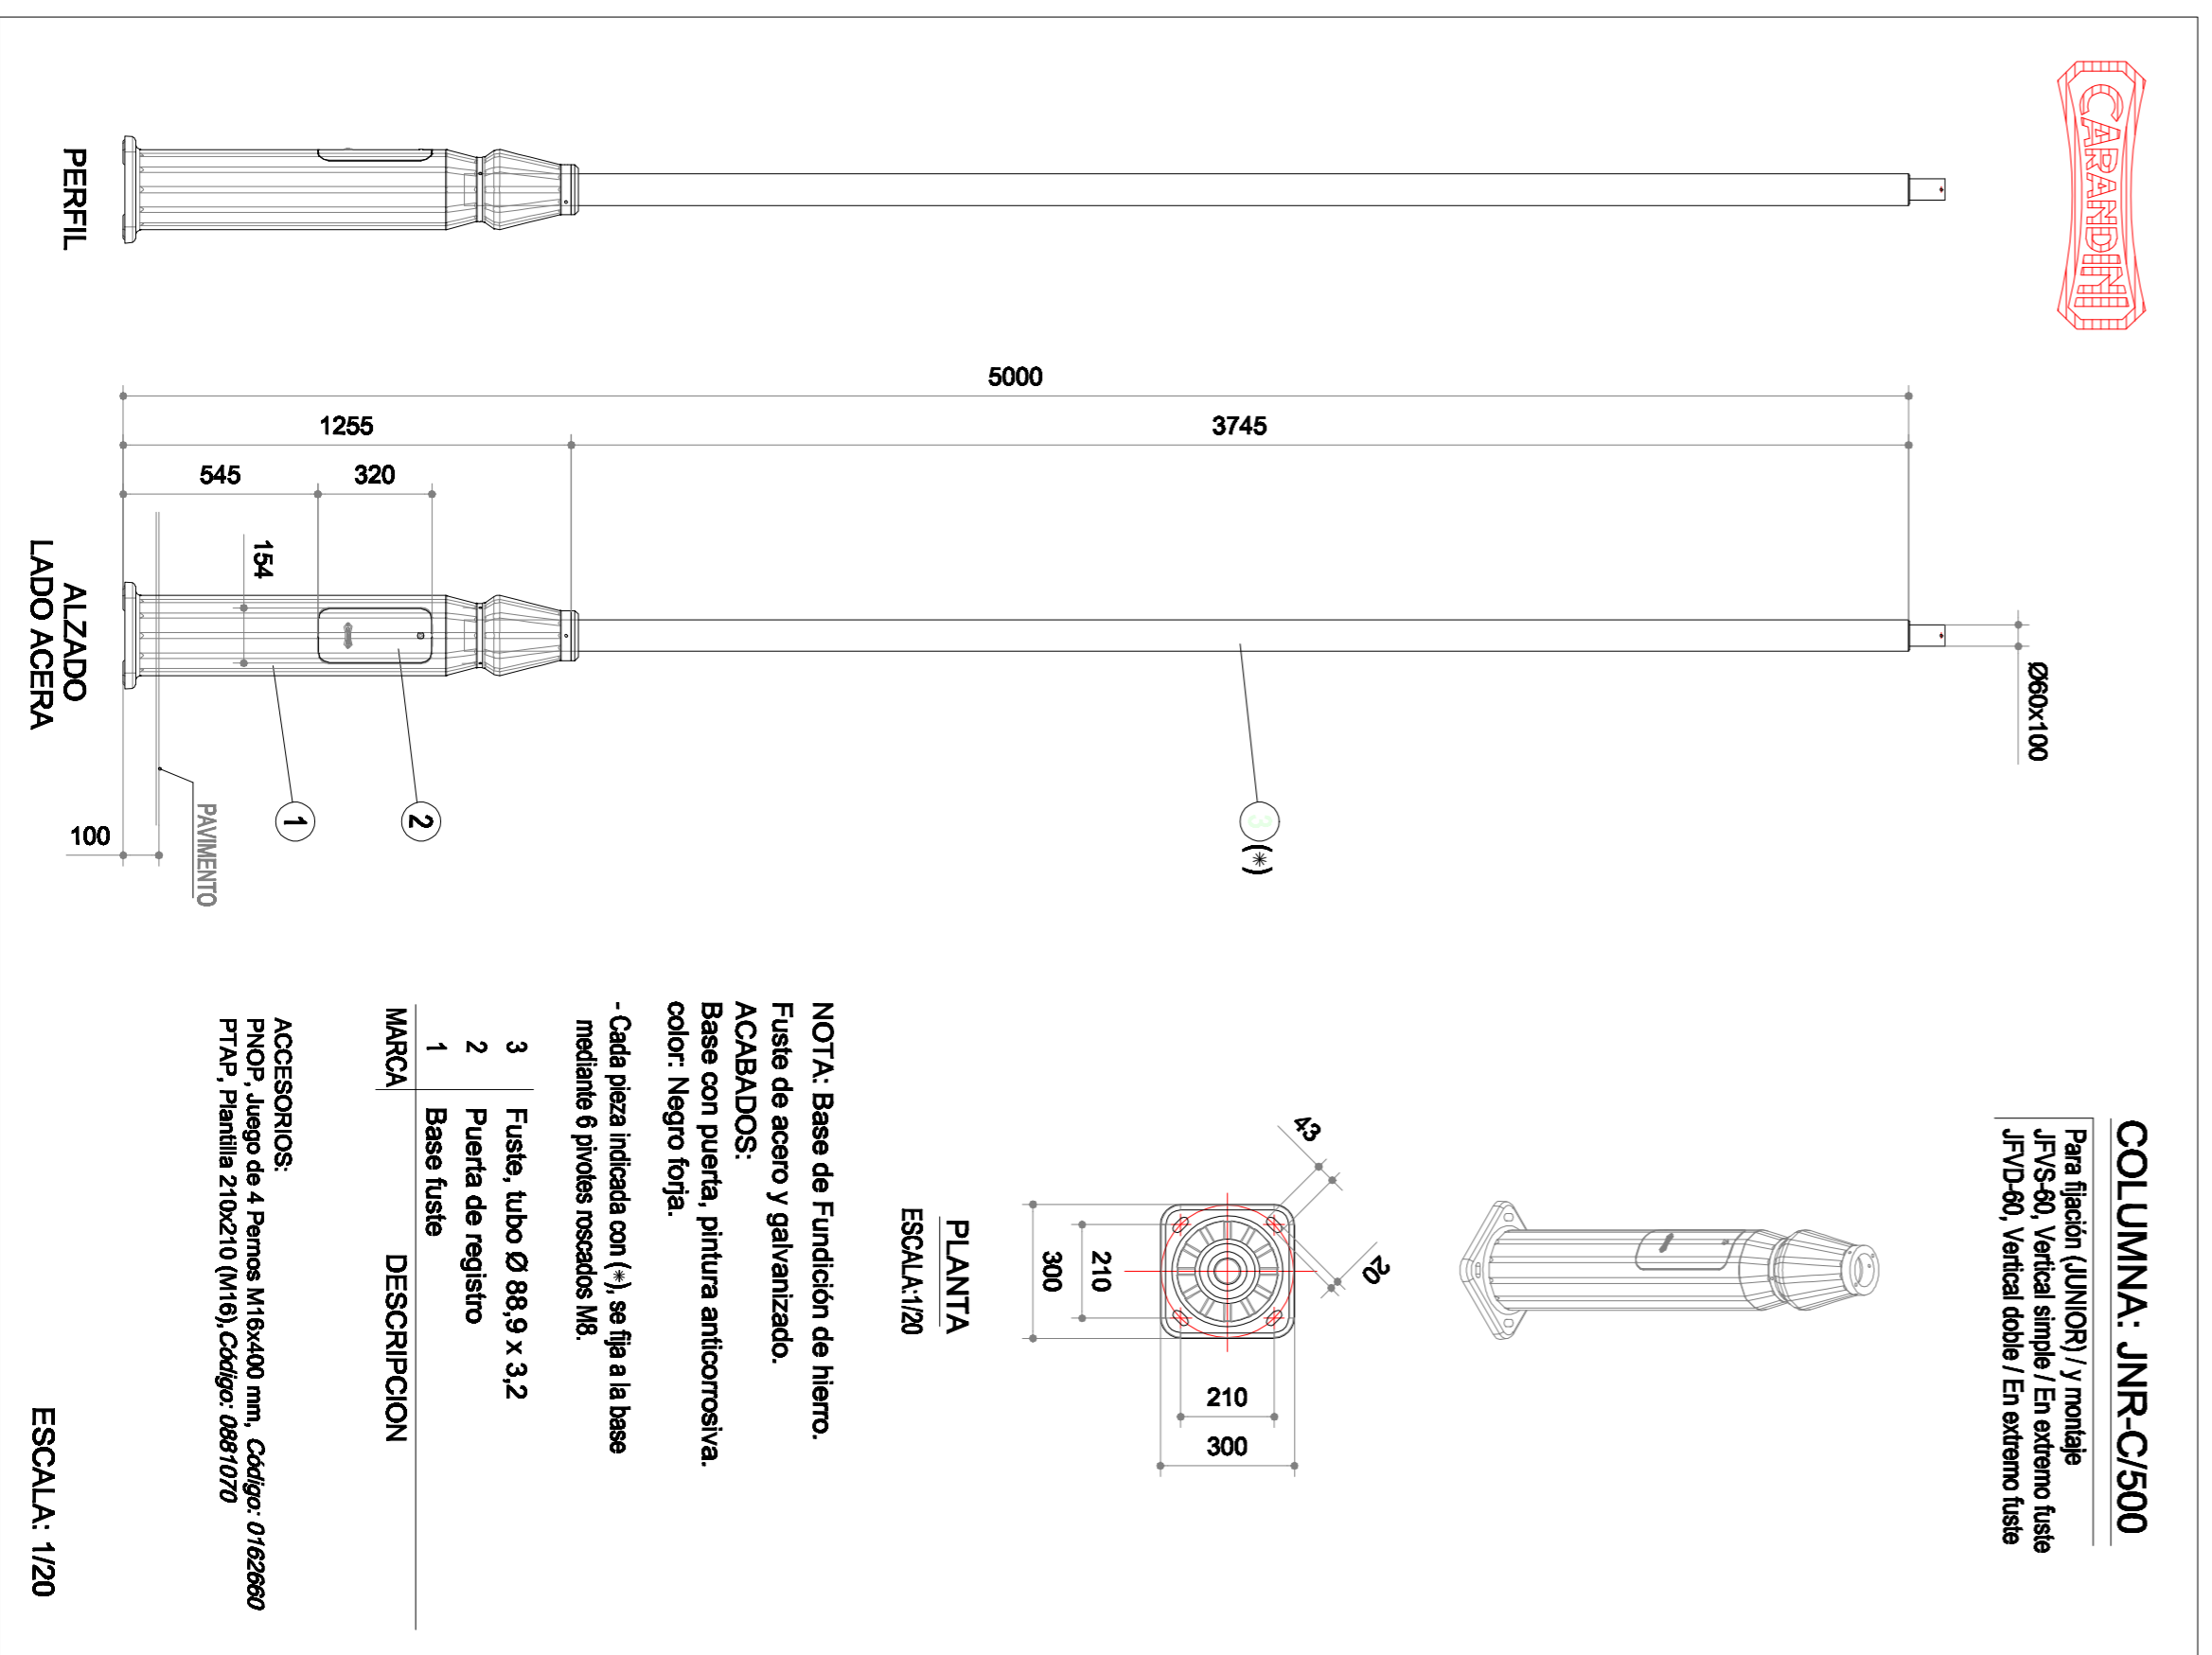

COLUMNA JNR-C/500


Para fijación JUNIOR/ y montaje JNR/S90. Vertical simple / En extremo fuste JNR/S90. Vertical doble / En extremo fuste

PLANTA ESCALA: 1/20

NOTA: Base de Fundición de hierro. Fuste de acero y galvanizado. ACABADOS: Base con pintura, pintura anticorrosiva color Negro forja. - Cada pieza indicada con (+) se fija a la base mediante 6 pivotes necesarios M8.

- 3 Fuste, tubo Ø 68,3 x 3,2
- 2 Puente de registro
- 1 Base fuste

ACCESORIOS: PNOP, Juego de 4 Pernos M16x40 mm. Código: 0162890 PTAPE, Planchilla 210x210 (M16). Código: 0881070

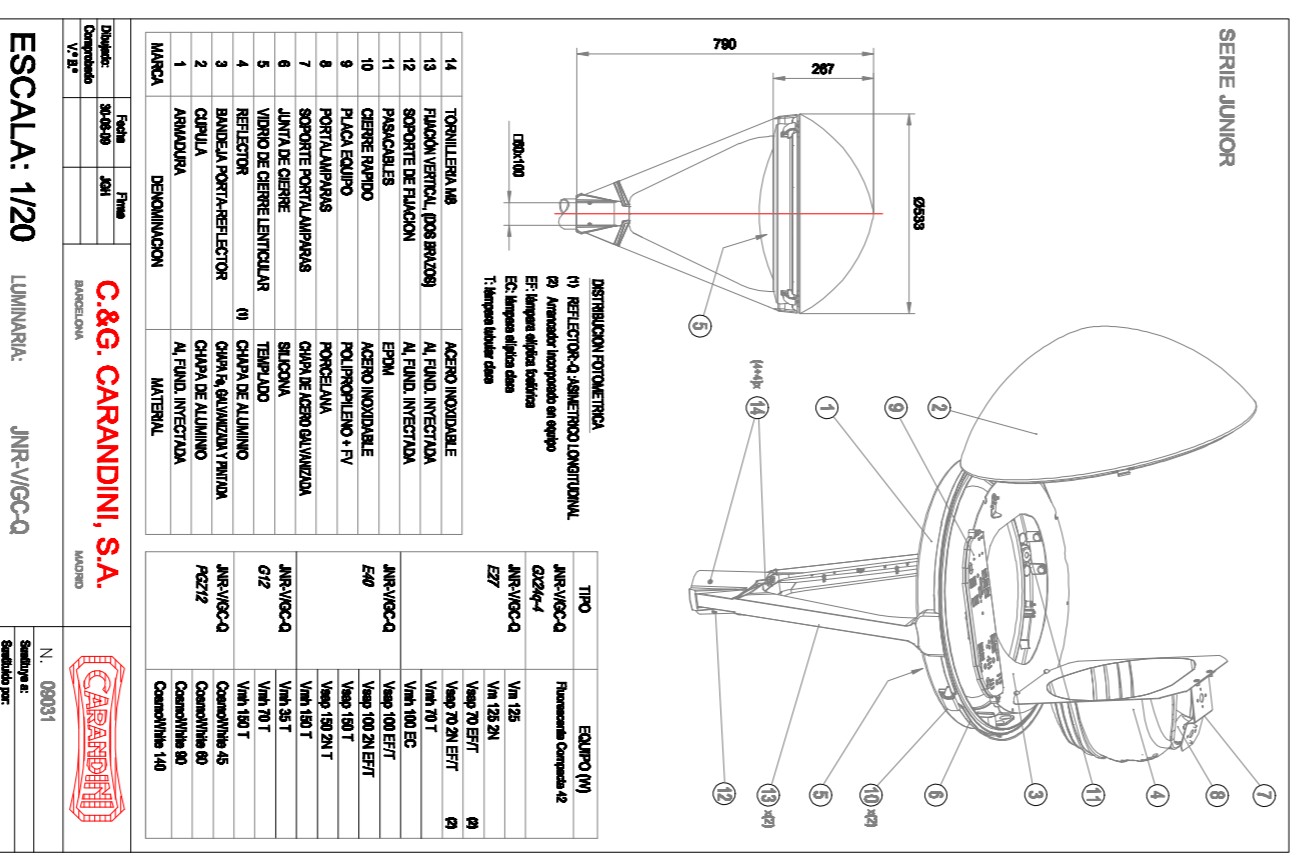

ESCALA: 1/20



LCE-LRE



AJUNTAMENT D'AVINYONET DE PUIGVENTÓS

PROJECTE BàSIC I EXECUTIU ESCALES D'ACÉS AL CARRER DE LES ILLES

MANIPULANT/INVENT DE P. COMARCA ALT EMPORDÀ

ENLLUMENAT PÚBLIC

PLANOL NÚM. 6

REFERÈNCIA: 0972-11 DATA: JUNIO, 2011

Francisco Oriol Serra ARQUITECTE Ramon Muga Guàrdia ARQUITECTE TÈCNIC

■ LUMINARIA MODEL JUNIOR "CARANDINI" AMB LÀMPADA DE VAPOR DE SODI 100 W. TOTAL: 5 UT
 ■ COLUMNA JNR-C/500
 ■ LUMINARIA, ENCASTADA AL MUR, MODEL LCE 18 "CARANDINI". TOTAL: 7 UT
 ■ CANALITZACIÓ AMB 2 TUBS DE PVC Ø 110
 ■ 2 fases +neutre. cable coure nu pressa de terra i piqueta per a cada il·luminària

INSTAL·LACIÓ: