


CARRER DE LES ILLES

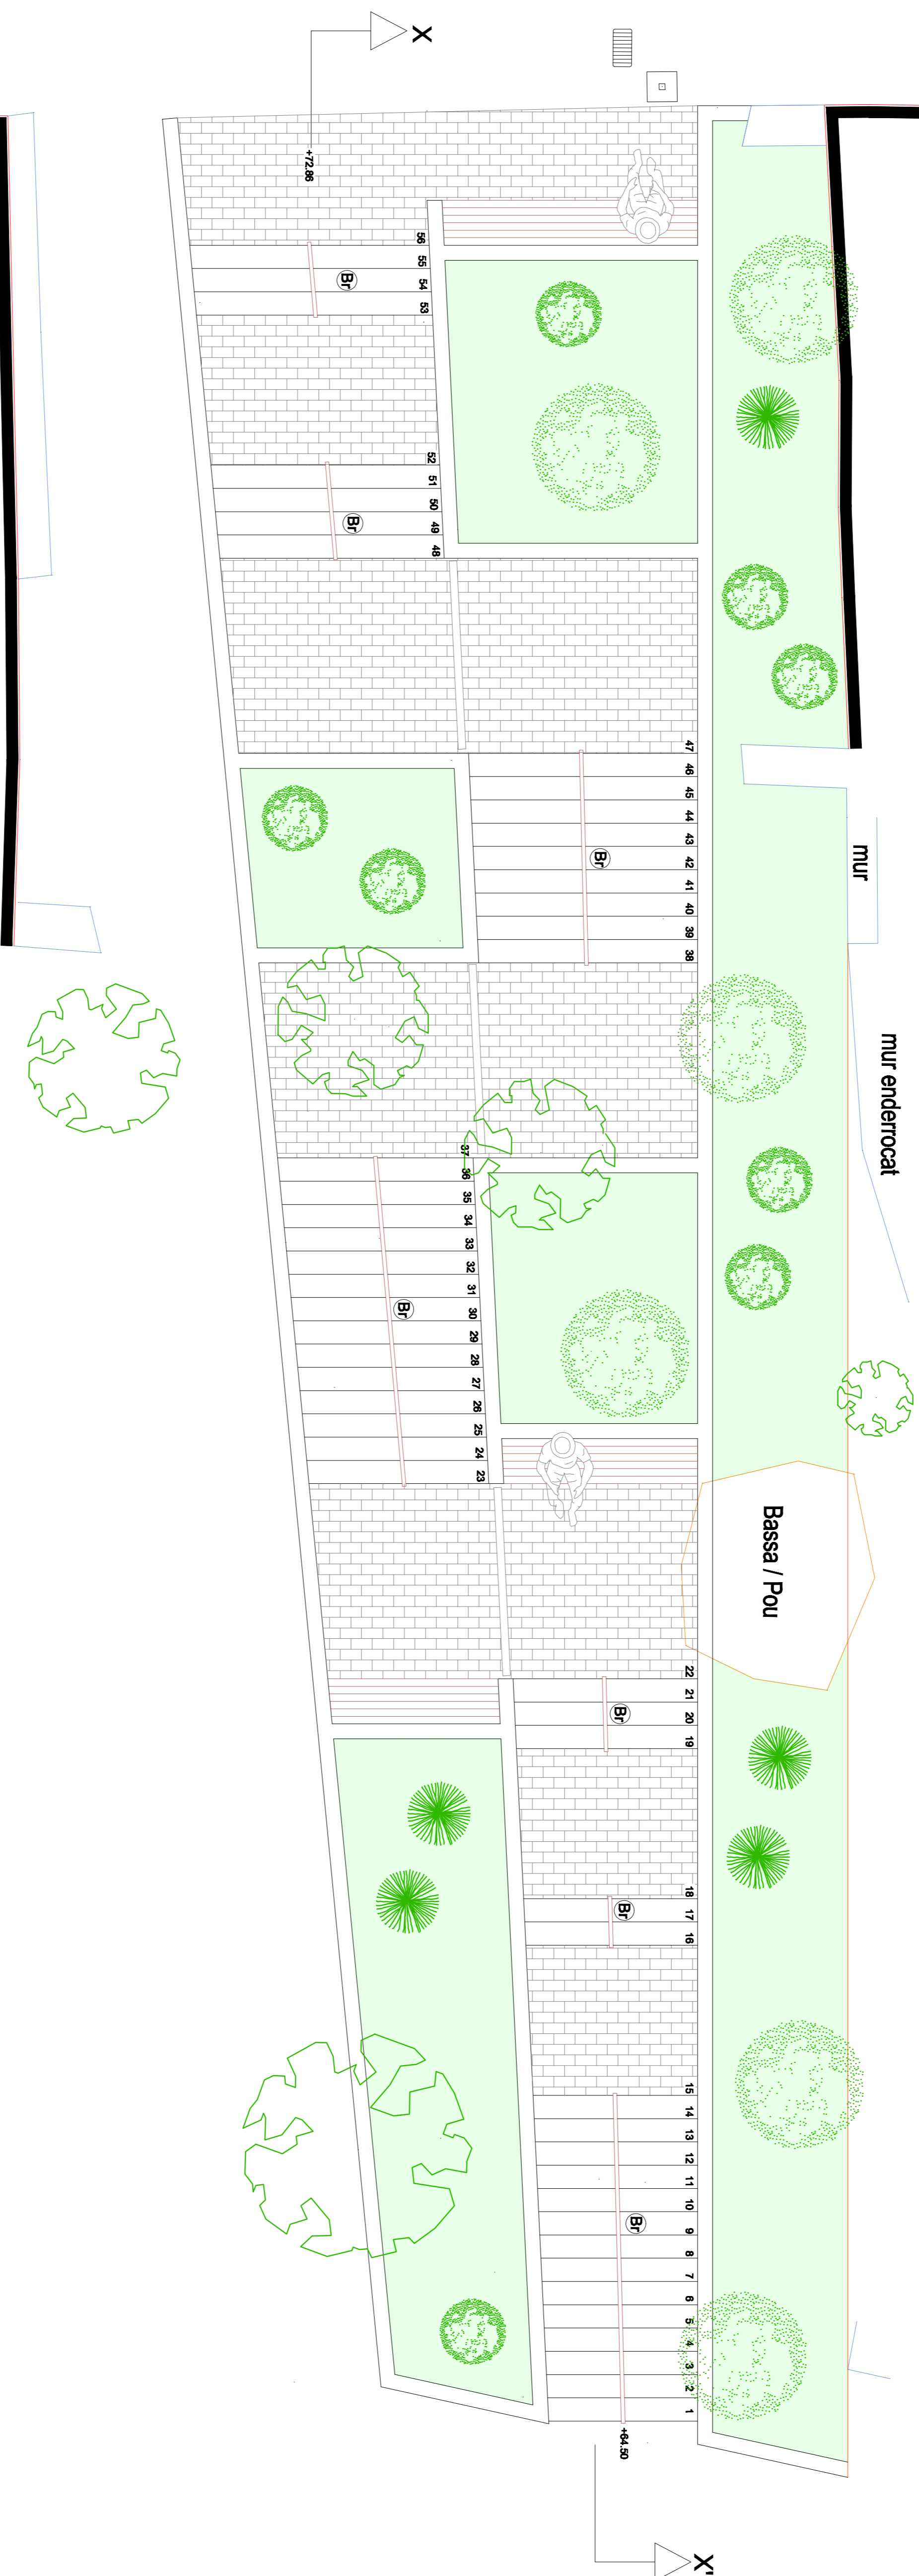

Bf Barrera Ø 20 cm, Muntant of 1,5 m.
Ferro per demolicó



AJUNTAMENT D'AVINYONET DE PUIGVENTÓS

PROJECTE BÀSIC I EXECUTIU
ESCALES D'ACCÉS AL CARRER DE LES ILLES

REFERÈNCIA: 1073-11
DATA: JUNIOL 2011

MANIPRINYONET DE P. COMARCAL ALT EMPORDÀ

PLANTA ORDENACIÓ
PAVIMENTS I JARDINERIA

PLANOI N.º 4

François Oriol Serra
ARQUITECTE
Roser Masó Oñate
ARQUITECTE TÈCNIC

ESCALA: 1:80