


SECCIO X-X'. TOPOGRAFICA


Tipus de perfil	Vertical
Tipus de projecció	Horizontal
Tipus de línia	Horitzontal

T TERRAPLE
D DESAMUNT

CARACTERÍSTIQUES I ESPECIFICACIONES DEL FORMIGÓ (E1)	
Tipus de formigó	ACER B-300-S
Tipus de reforç	5 ANYS
Tipus de cobert	Normal
Tipus de color	Color en fred
Tipus de acabament	25 mm
Tipus de drenatge	RECORBAMENTS
Tipus de drenatge	35 mm
Tipus de drenatge	El recobrament sense de
Tipus de drenatge	30mm
Tipus de drenatge	excepte en casos indicats

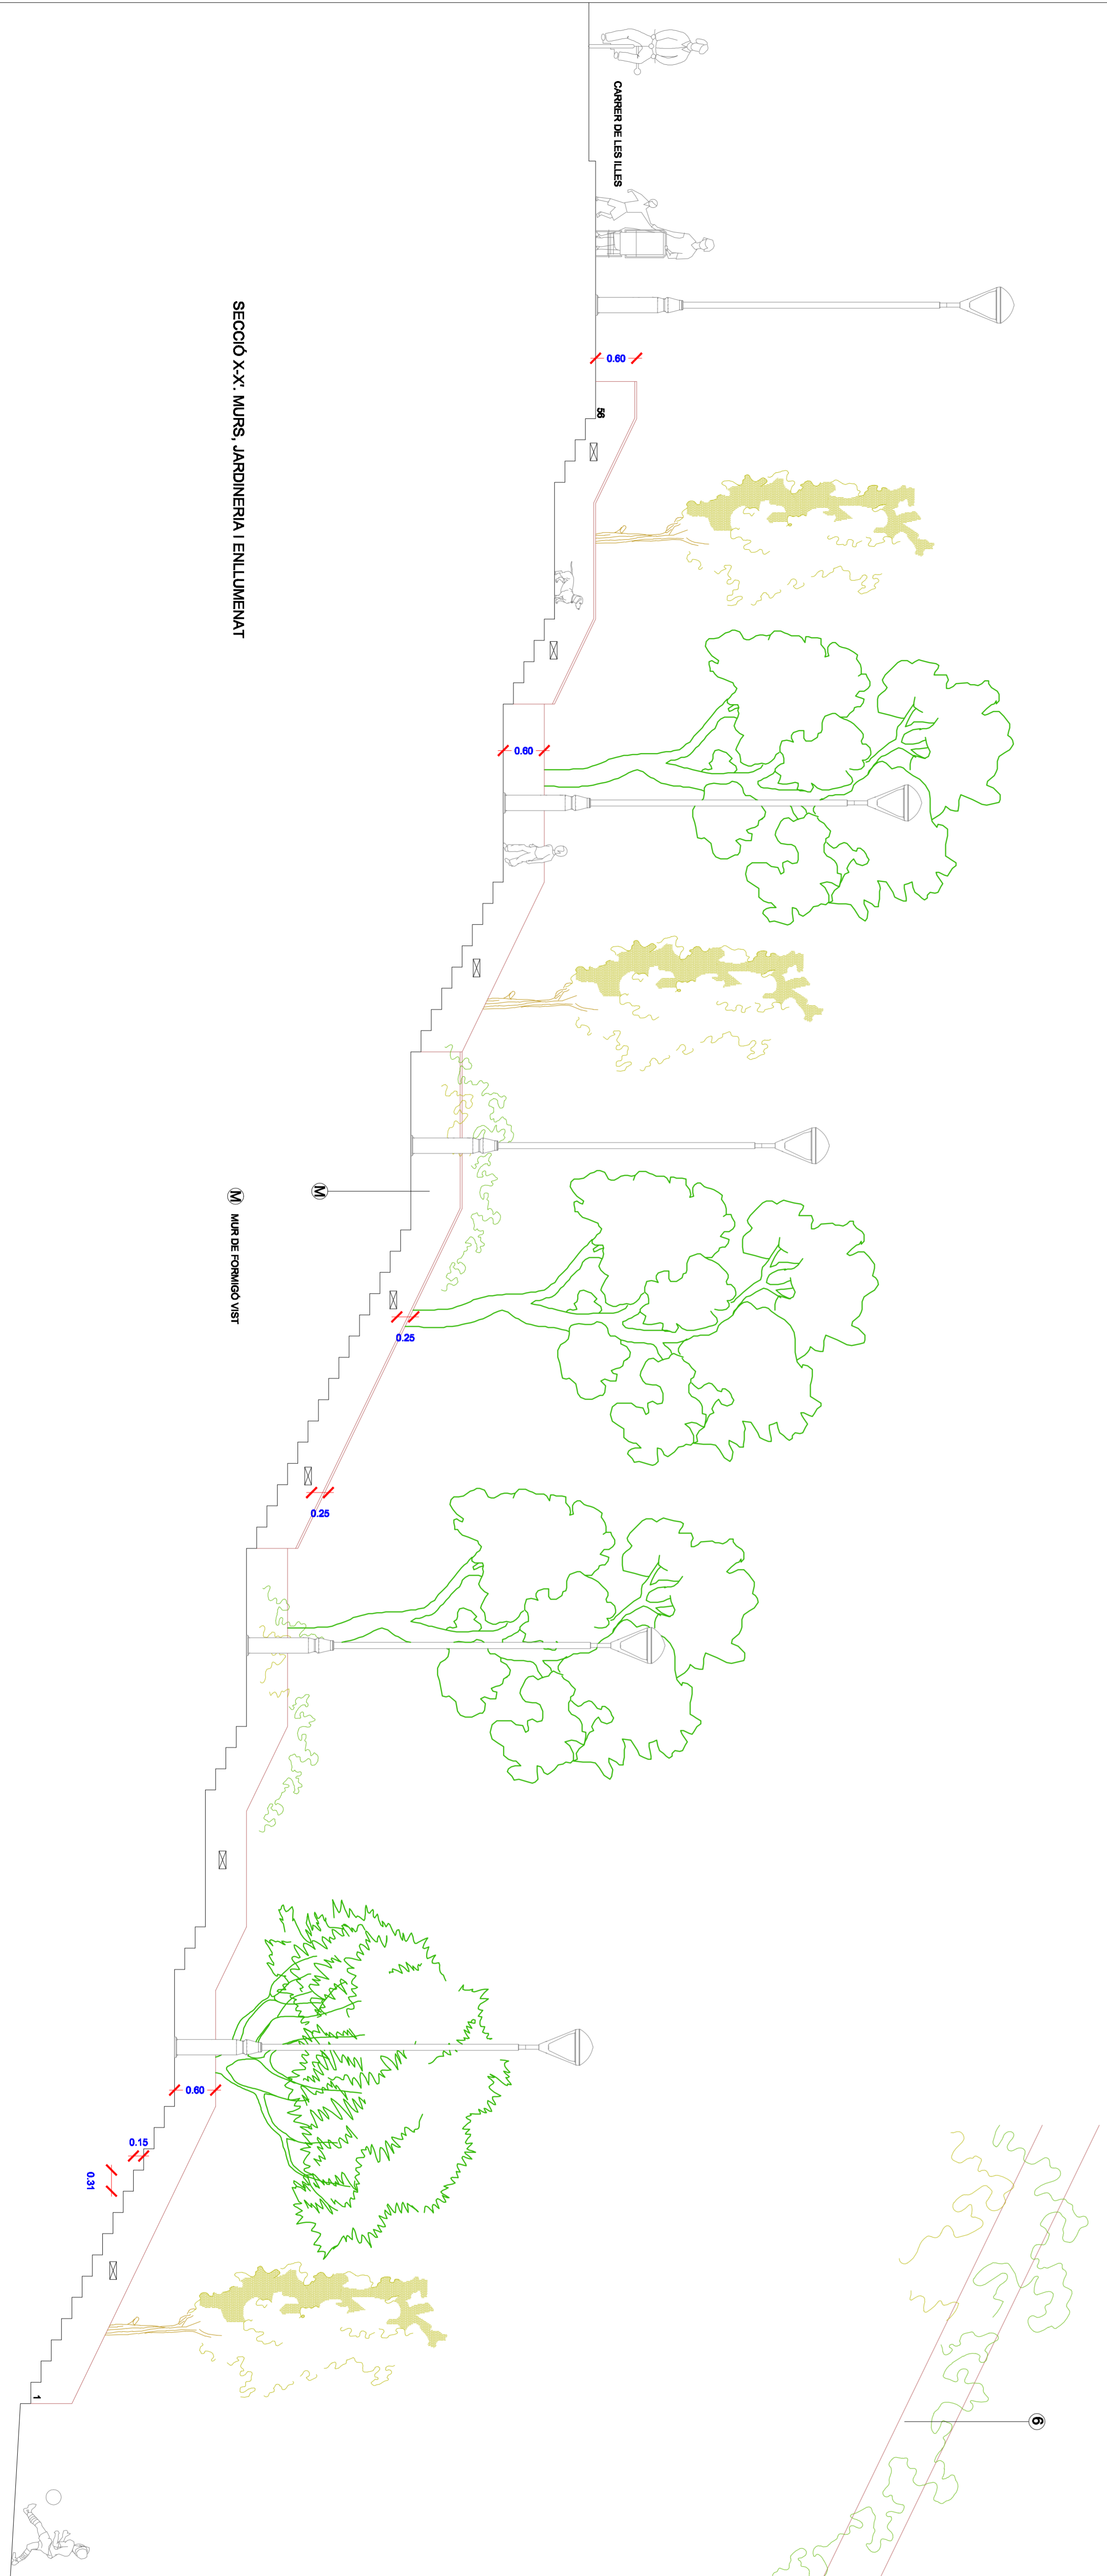

SECCIO X-X'. MURS, JARDINERIA I ENLLUMENAT

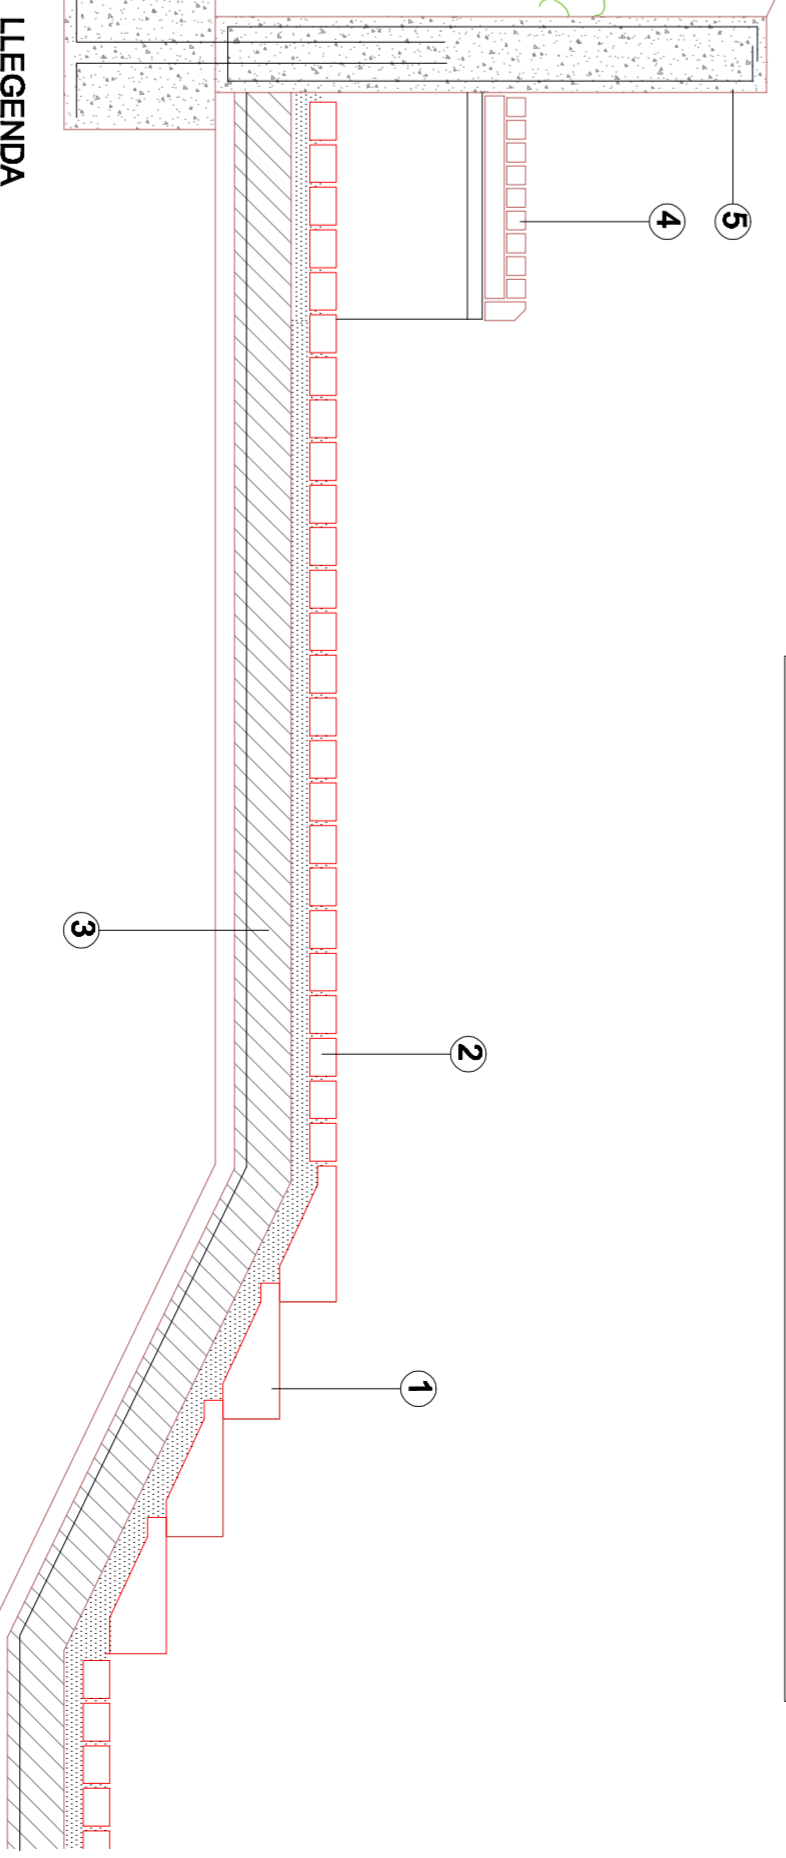

- LLEGENDA**
- 1) GRAU MODEL R-61 'BRENCOR'
 - 2) REPLANS ESCALES PAVIMENT PAVOT DE FORMIGÓ MODEL 'TERMAN BRENCOR'
 - 3) SOLERA DE FORMIGÓ ARMAT 8 x 20 x20
 - 4) BANC 'IN STUP' LISTONS DE FUSTA TRACTADA A L'AUTOCLAU DE 4 x 8 DAMUNT DE TRANSVERSER DE FUSTA SUPORT FERRO
 - 5) MAR DE FORMIGÓ VIST
 - 6) ZONA EDUCADIVA
 - 7) MORTER M-4 a DEBANS JAUNTA OBERTA I CAL DE FONDARER PAVOT DE FORMIGÓ
- DETALL CONSTRUCTIU E. 1/20**

AJUNTAMENT D'AVINYONET DE PUIGVENTÓS

PROJECTE BÀSIC I EXECUTIU ESCALES D'ACCÉS AL CARRER DE LES ILLES	REFERÈNCIA: 9923-11
MUNICIPALITAT: AVINYONET DE PUIGVENTÓS	DATA: JUNIO 2011
COMARCA: ALT EMPORDÀ	
SECCIO DETTALLS	5
PLANO: MUR	
ESCALA: 1/50	